



DALOVICE

ÚZEMNÍ PLÁN - ODŮVODNĚNÍ

KOORDINAČNÍ VÝKRES II

JÁDROVÉ ÚZEMÍ

MĚŘÍTKO 1 : 2 000

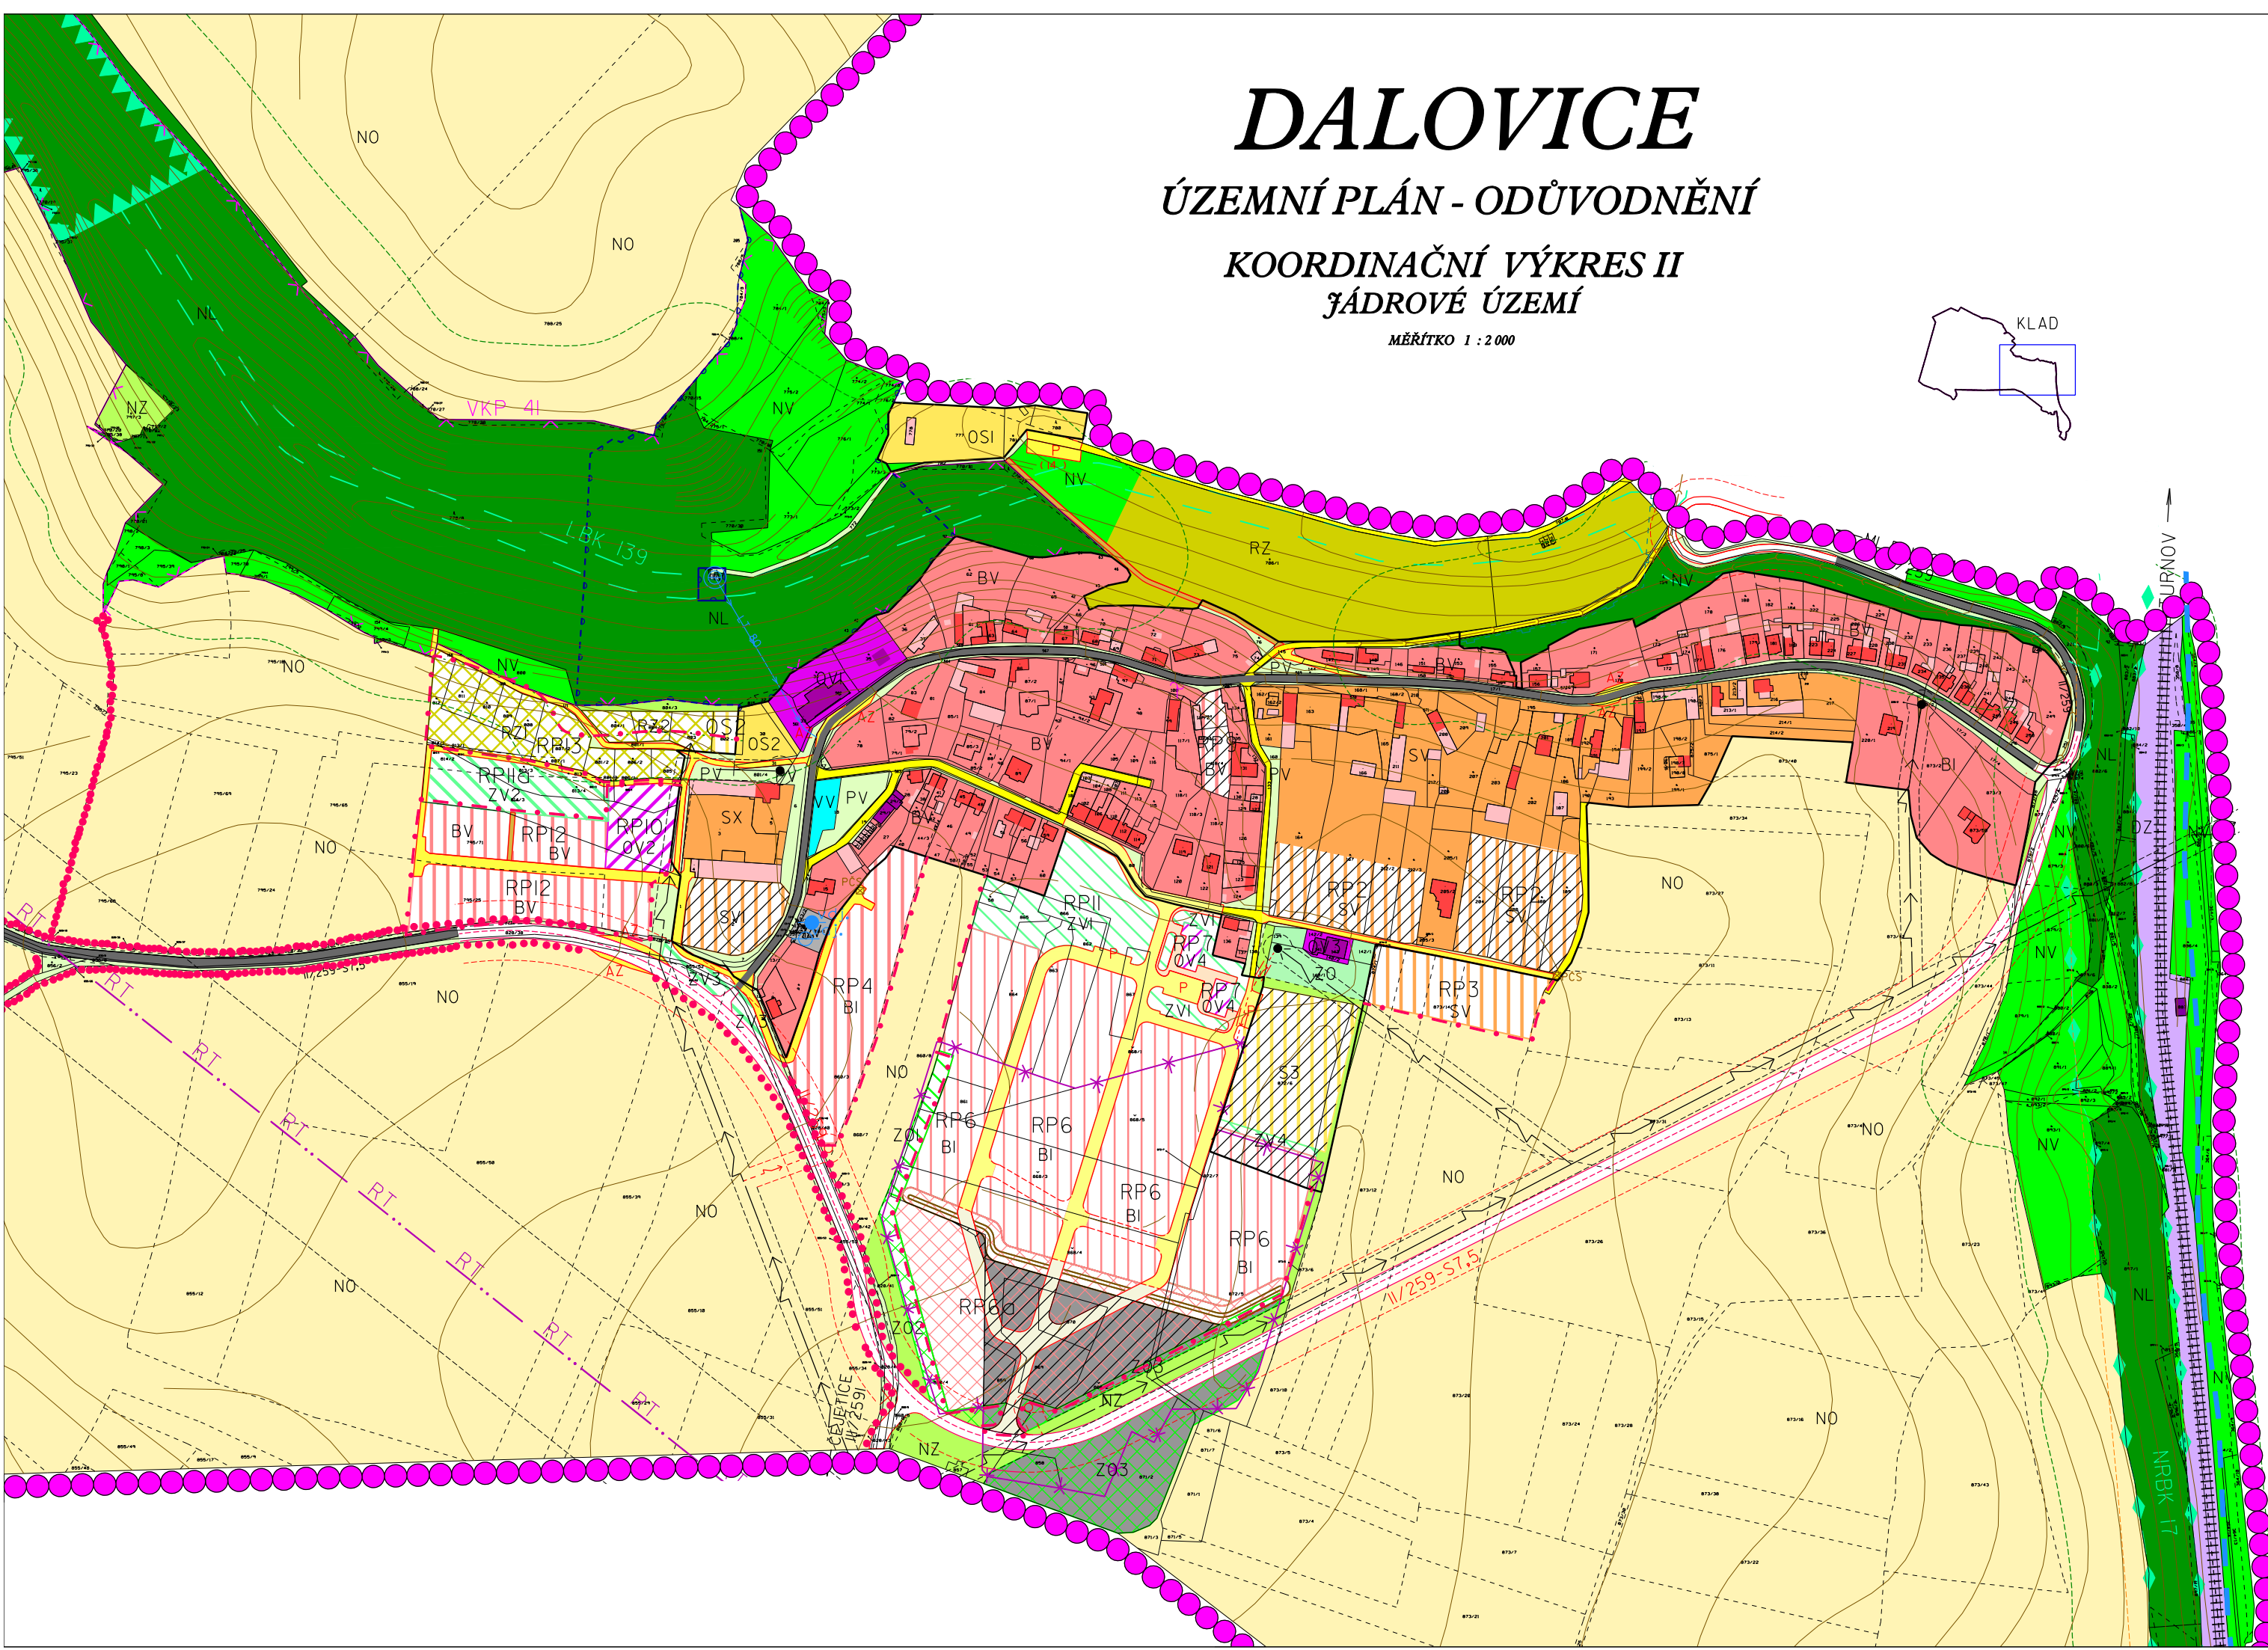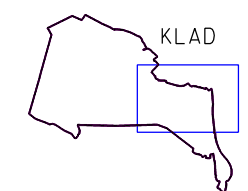

LEGENDA:

HRANICE	
	HRANICE REŠENÉHO ÚZEMÍ + HRANICE OBCE
	HRANICE ZASTAVĚNÉHO ÚZEMÍ
	HRANICE ZASTAVITELNÝCH PLOCH
PLOCHY STABILIZOVANÉ	
	PLOCHY ZMĚN
	PLOCHY PŘESTAVBY
PLOCHY BYDLENÍ	
	BYDLENÍ - LETAPA BV, BI
	BYDLENÍ - ILETAPA BI
	BYDLENÍ - ILETAPA BI
PLOCHY SMÍŠENÉ OBYTNÉ	
	PLOCHY SMÍŠENÉ OBYTNÉ SV, SX
PLOCHY INDIVIDUÁLNÍ REKREACE	
	PLOCHY REKREACE - ZAHRÁDKÁŘSKÁ OSADA RZ
	PLOCHY REKREACE SE SPECIFICKÝM VYUŽITÍM RX
PLOCHY OBČANSKÉHO VYBAVENÍ	
	PLOCHY OBČANSKÉHO VYBAVENÍ - LETAPA OV
	PLOCHY OBČANSKÉHO VYBAVENÍ - ILETAPA OV
	PLOCHY PRO SPORT OS
PLOCHY VÝROBY A SKLADOVÁNÍ	
	VÝROBA A SKLADOVÁNÍ SE SPECIFICKÝM VYUŽITÍM VX
	DOČASNÉ PLOCHY A SKLADOVÁNÍ, STAVEBNÍ VÝROBA VX
PLOCHY TECHNICKÉ VYBAVENOSTI	
	PLOCHY TECHNICKÉ VYBAVENOSTI (VODOJEM, VODNÍ ZDROJE) TV
PLOCHY SYSTÉMU SIDELNÍ ZELENĚ	
	PARKOVÁ ZELENĚ - LETAPA ZV
	PARKOVÁ ZELENĚ - ILETAPA ZV
	OCHRANNÁ A IZOLAČNÍ ZELENĚ - LETAPA ZO
	OCHRANNÁ A IZOLAČNÍ ZELENĚ - ILETAPA ZO
	OCHRANNÁ A IZOLAČNÍ ZELENĚ - ILETAPA ZO
PLOCHY VEŘEJNÝCH PROSTRANSTVÍ	
	VEŘEJNÁ PROSTRANSTVÍ PV
PLOCHY ZEMĚDELSKÉ	
	ORNÁ PŮDA NO
	TRVALÉ TRAVNÍ POROSTY NZ
PLOCHY VODNÍ A VODOHOSPODÁRSKÉ	
	VODNÍ TOKY A PLOCHY VV
PLOCHY LESNÍ	
	LESY NL
PLOCHY SMÍŠENÉ NEZASTAVĚNÉHO ÚZEMÍ	
	KRAJINOTVORNÁ ZELEN NV
STAVEBNÍ OBJEKTY	
	OBJEKTU BYTNÉ
	OBJEKTU NEBYTNÉ
	OBJEKTU OBČANSKÉ VYBAVENOSTI
	OBJEKTU VÝROBY
	OBJEKTU ČSO

PLOCHY DOPRAVNÍ INFRASTRUKTURY	
	ZELEZNICE (OP 60m) DZ
	SILNICE II. TŘÍDY II/259 (OP 15m) OS
	SILNICE III. TŘÍDY III/259 (OP 15m) OS
	MÍSTNÍ KOMUNIKACE - LETAPA (KATEGORIE DLE ČSN 73600) OS
	MÍSTNÍ KOMUNIKACE - ILETAPA (KATEGORIE DLE ČSN 73600) OS
	MÍSTNÍ KOMUNIKACE - ILETAPA (KATEGORIE DLE ČSN 73600) OS
	CESTA PRO PEŠÍ - LETAPA
	CESTA PRO PEŠÍ - ILETAPA
	ZASTAVOVACÍ PRUH PRO AUTOBUSOVOU DOPRAVU
	PARKOVIŠTE - POČET STÁNÍ - LETAPA
	PARKOVIŠTE - POČET STÁNÍ - ILETAPA
PLOCHY TECHNICKÉ INFRASTRUKTURY	
	VENKOVNÍ VEDENÍ ELEKTRICKÉ ENERGIE 22 kV (OP 7m)
	KABELOVÉ VEDENÍ ELEKTRICKÉ ENERGIE nn
	TRAFOSTANICE
	PLYNOVOD STL - PŘÍVOD
	RADRELEOVÁ TRATĚ
	VEŘEJNÁ TELEFONNÍ STANICE
	VEŘEJNÝ VODOVOD - PŘÍVODNÍ RAD
	VODOJEM
	VODNÍ ZDROJE - STUDNA
	PŘEČERPÁVACÍ STANICE
	SPLAŠKOVÁ KANALIZACE - HLAVNÍ RAD
LIMITY VODOHOSPODÁRSKÉ	
	OP VODNÍHO ZDROJE 1.STUPNĚ
	OP VODNÍHO ZDROJE 2.STUPNĚ
	HRANICE ZÁPLAVOVÉHO ÚZEMÍ
LIMITY GEOLOGICKÉ	
	HRANICE TĚŽEBNÍHO ÚZEMÍ
PLOCHY PŘÍRODNÍ	
	NADREGIONÁLNÍ BIOKORIDOR (NRBK)
	LOKÁLNÍ BIOCENTRUM (LBC) - FUNKČNÍ
	LOKÁLNÍ BIOKORIDOR (LBK) - FUNKČNÍ
	LOKÁLNÍ BIOKORIDOR (LBK) - NEFUNKČNÍ
	VÝZNAMNÝ KRAJINNÝ PŘEVEX - REGISTRACE
LIMITY PŘÍRODNÍ	
	VZDÁLENOST 50 m OD OKRAJE LESA (NAVRH NA VÝJMKU 20 m)
LIMITY OSTATNÍ	
	OCHRANNÁ PÁSMO SILNIC A ZELEZNIC
	OSTATNÍ OCHRANNÁ PÁSMO A BEZPEČNOSTNÍ PÁSMO

BI - BYDLENÍ V RODINNÝCH DOMECH - MĚSTSKÉ A PŘÍMĚSTSKÉ
 BV - BYDLENÍ V RODINNÝCH DOMECH - VENKOVSKÉ
 SV - BYDLENÍ SMÍŠENÉ OBYTNÉ - VENKOVSKÉ
 SX - BYDLENÍ SMÍŠENÉ OBYTNÉ - SE SPECIFICKÝM VYUŽITÍM

INVESTOR	OBEC DALOVICE
PROJEKTANT URBANISTICKÉ ČÁSTI	KA * KA
OPROJEKTANT	Ing. František KAČÍREK
DIGITÁLNÍ ZPRACOVÁNÍ	DNATO s.r.o.
NÁZEV AKCE	DALOVICE
NÁZEV VÝKRESU	ÚZEMNÍ PLÁN
ČÁST DOKUMENTACE	KOORDINAČNÍ VÝKRES II
ODVODNĚNÍ - GRAFICKÁ ČÁST	
DATA	06/2008
MĚŘÍTKO	1:2 000
ČÍSLO VÝKRESU	02
ČÍSLO PARCELY	
ČÍSLO DOKUMENTACE	7