


DALOVICE

ÚZEMNÍ PLÁN - ODŮVODNĚNÍ DOPRAVNÍ ŘEŠENÍ JÁDROVÉ ÚZEMÍ

MĚŘITKO 1 : 2 000

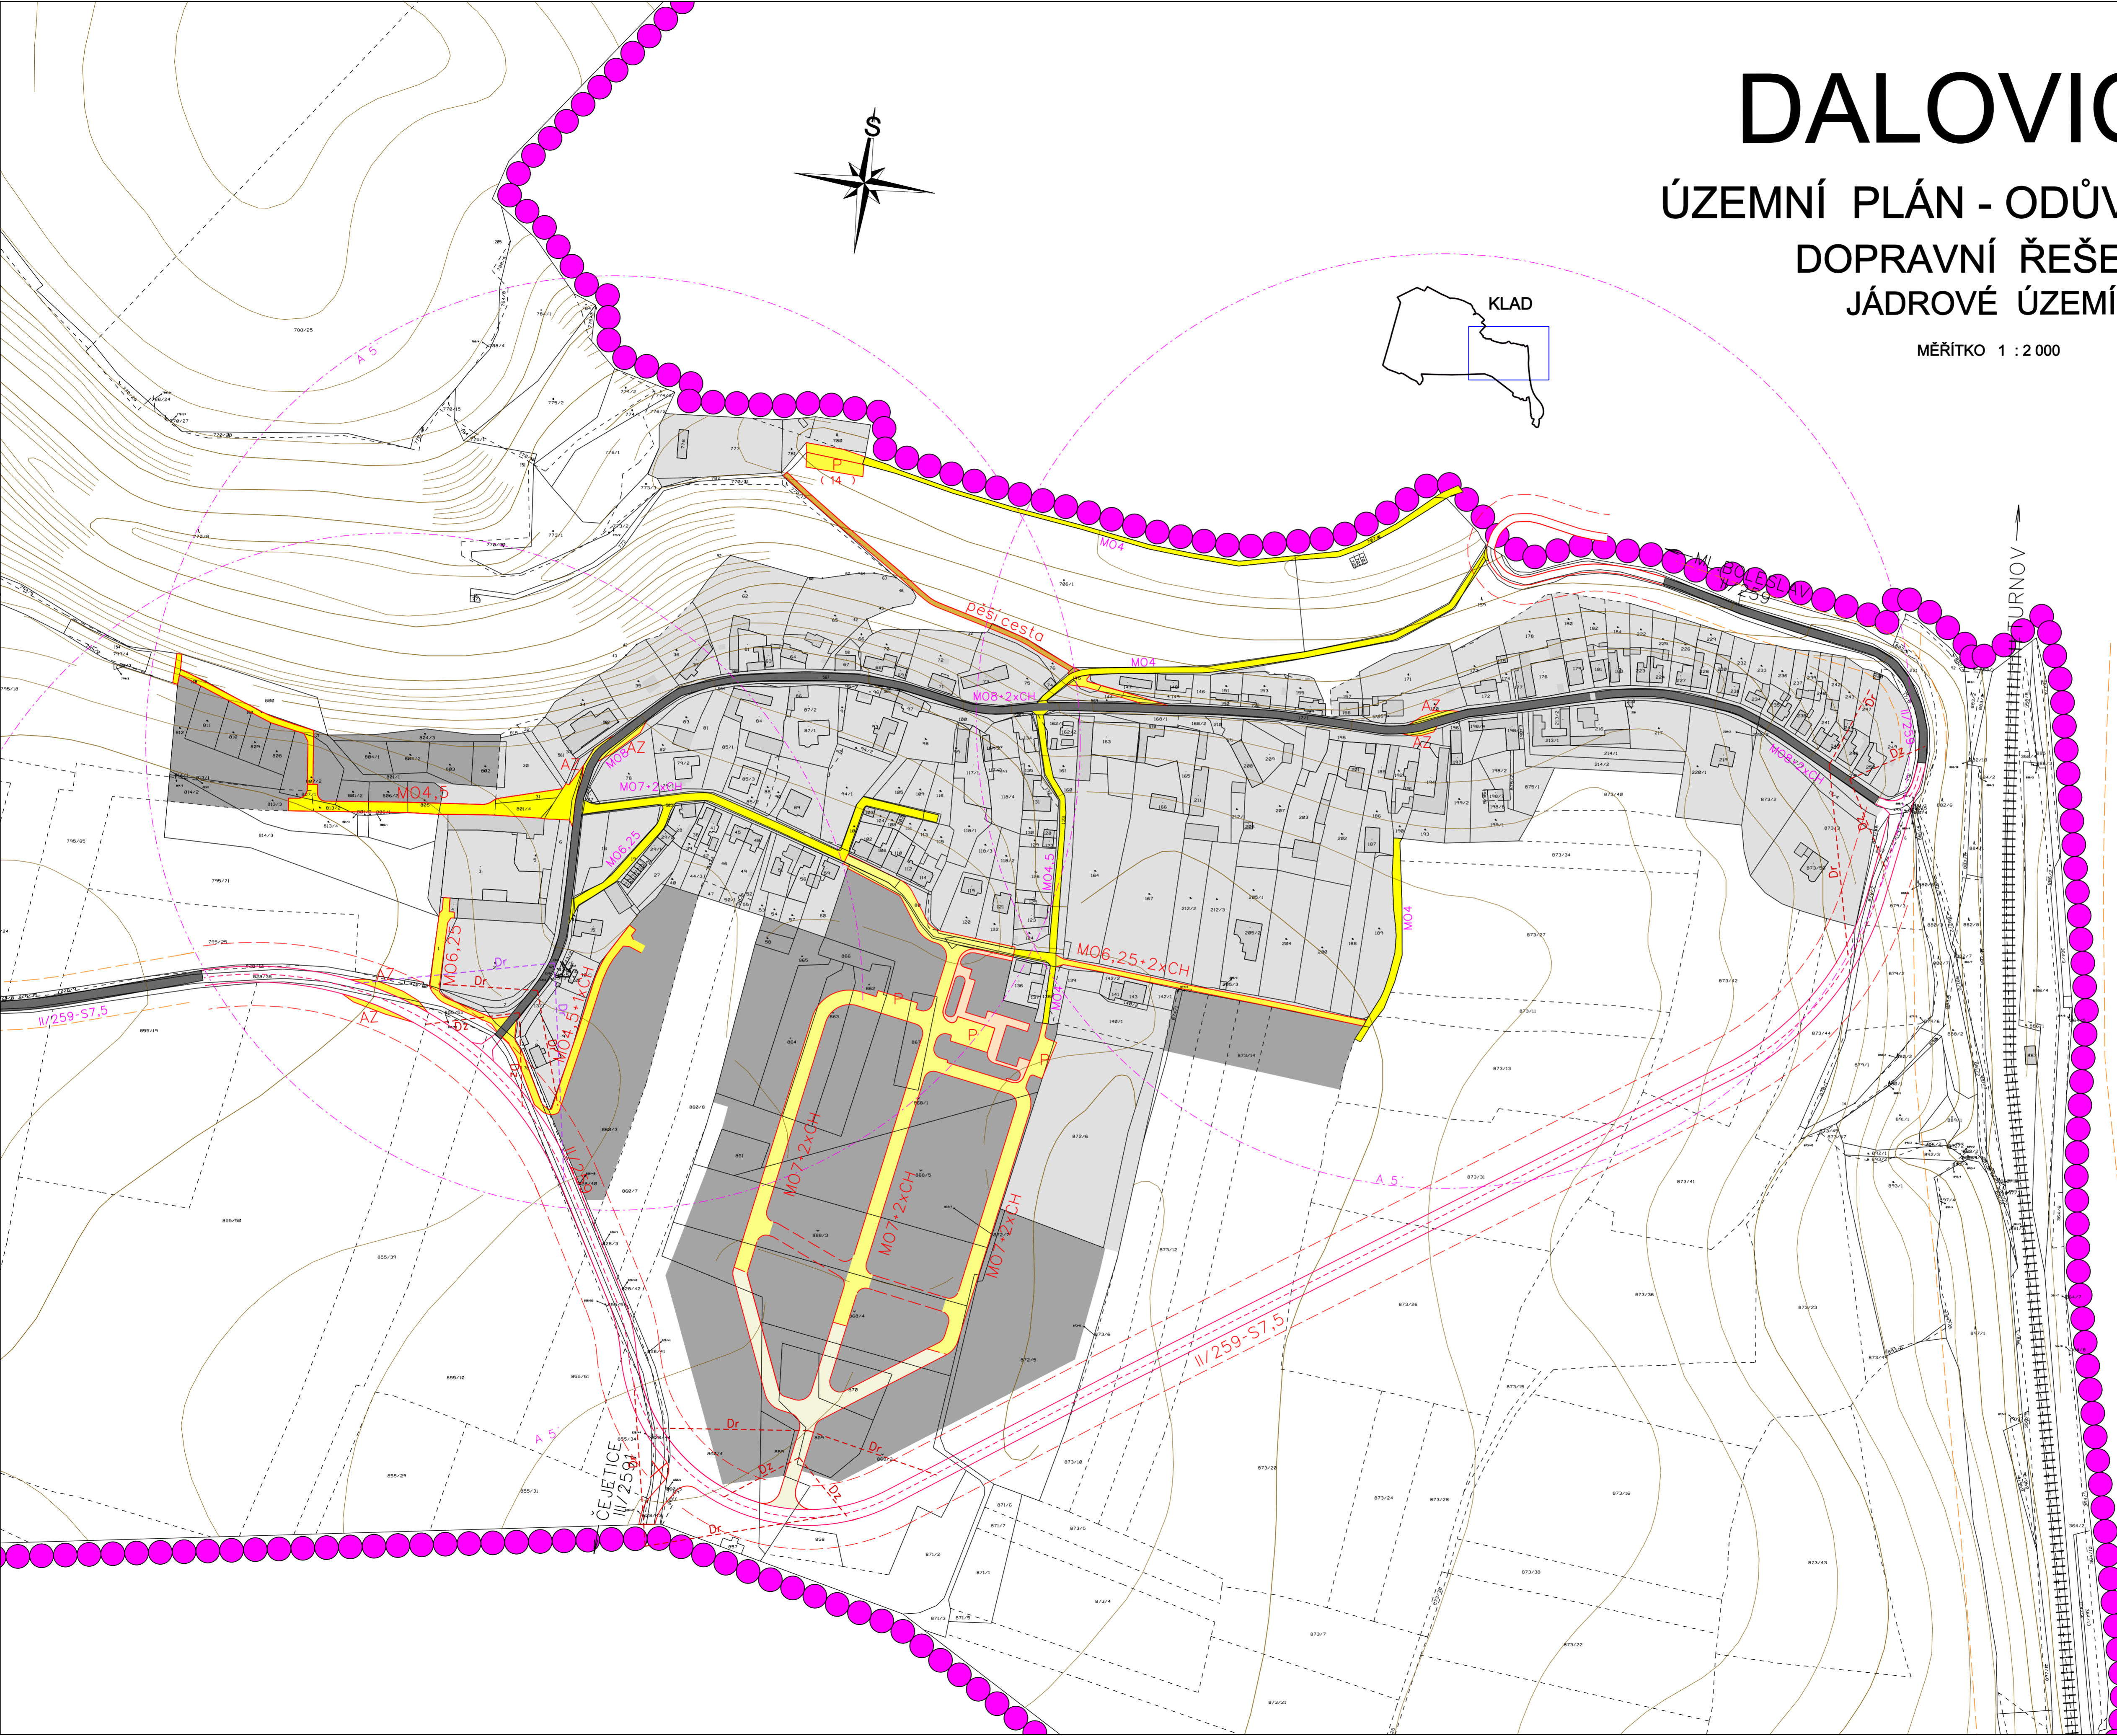

LEGENDA

- | | | |
|--|--|---|
| | | HRANICE ŘEŠENÉHO ÚZEMÍ = HRANICE OBCE |
| | | ZASTAVĚNÉ ÚZEMÍ |
| | | ZASTAVITELNÉ PLOCHY |
| | | ŽELEZNICE (OP 60m) |
| | | SILNICE II. TŘÍDY II/259 (OP 15m) |
| | | SILNICE III. TŘÍDY III/2591 (OP 15m) |
| | | ÚČELOVÉ KOMUNIKACE (ÚK) - MÍSTNÍ KOMUNIKACE (KATEGORIE DLE ČSN 736110) - I. ETAPA |
| | | ÚČELOVÉ KOMUNIKACE (ÚK) - MÍSTNÍ KOMUNIKACE (KATEGORIE DLE ČSN 736110) - II. ETAPA |
| | | ÚČELOVÉ KOMUNIKACE (ÚK) - MÍSTNÍ KOMUNIKACE (KATEGORIE DLE ČSN 736110) - III. ETAPA |
| | | PĚŠÍ CESTY - I. ETAPA |
| | | PĚŠÍ CESTY - II. ETAPA |
| | | KATEGORIE KOMUNIKACE + POČET CHODNÍKŮ (OBOUSTRANNĚ, JEDNOSTRANNĚ) |
| | | PARKOVIŠTĚ - I. ETAPA |
| | | PARKOVIŠTĚ - II. ETAPA |
| | | ZASTAVOVACÍ PRUH PRO AUTOBUSOVOU DOPRAVU |
| | | PĚŠÍ DOSTUPNOST K ZASTÁVCE AUTOBUSU - (A) 5 min |
| | | STRANY ROZHLEDOVÉHO TROJÚHELNÍKU, zák. 13/97, 33 |
| | | DĚLKA ROZHLEDU PRO ZASTAVENÍ PRO v=50km/h dle ČSN 736110 |
| | | OCHRANNÁ PÁSMO SILNIC A ŽELEZNIC |

ZÁZNAM O ÚČINNOSTI

ÚZEMNÍ PLÁN DALOVICE

SPRÁVNÍ ORGÁN, KTERÝ ŮP VYDAL: ZASTUPITELSTVO OBCE DALOVICE	OPRÁVNĚNÁ ÚŘEDNÍ OSOBA POŘIZOVATELE: IRENA ŠULCOVÁ
ČÍSLO JEDNACÍ:	PODPIS:
DATUM VYDÁNÍ:	RAZÍTKO:
DATUM NABYTÍ ÚČINNOSTI:	

INVESTOR	OBEC DALOVICE
PROJEKTANT URBANISTICKÉ ČÁSTI	KA*KA PROJEKČNÍ ATELIER TASAR 23 PŘEDSEDA MGR. JIŘÍM
ODPOVĚDNÝ PROJEKTANT	Ing. František KAČÍREK
DIGITÁLNÍ ZPRACOVÁNÍ	ADINÁTO s.r.o.
NÁZEV AKCE	DALOVICE ÚZEMNÍ PLÁN
DATUM	11/2011
MĚŘITKO	1 : 2 000
FORMÁT	A0
NÁZEV VÝKRESU	DOPRAVNÍ ŘEŠENÍ
ČÍSLO VÝKRESU:	ČÍSLO PÁŘE:
ČÁST DOKUMENTACE	ODŮVODNĚNÍ - GRAFICKÁ ČÁST
	10